


Grundriss 2. Obergeschoss
Haupttrasse 5 und 7, Best.

Gartenbereich gross
bewaldet

an Gardaribe

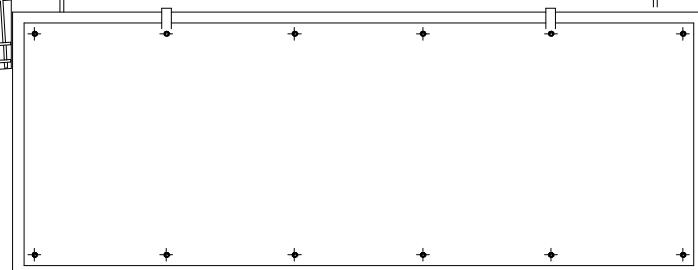

Bureau Technique		Projet/Objet : Nebia - Fiche technique	
ECLIPSE www.eclipse-net.ch	Remarques :	Responsable : BDU	Echelle : 1:200 / A4
	Balcon	Dessiné : MNO	
		Modifié : 07/11/18	N°réf : Nebia - Fiche technique.vwx