



Face-lointain
Vorne-Hinten
C-C

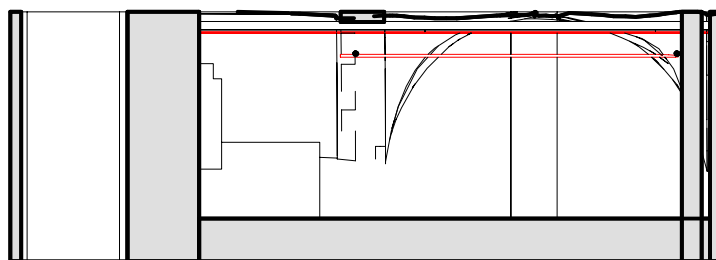

A-A Milieu de scène
Bühnenmitte

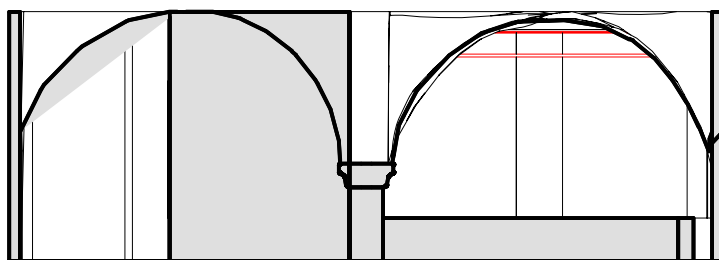

B-B Cadre de scène
Bühnenportal

Bureau Technique

ECLIPSE
www.eclipse-net.ch

Projet/Objet:

Théâtre de poche - Bienne

Remarques:

Plan de salle 2D
Saalplan 2D

Responsable:
BDU

Dessiné:
MNO

Modifié:
24/05/18

Echelle: 1:100 / A4

0m 1m 2m

N°réf: